



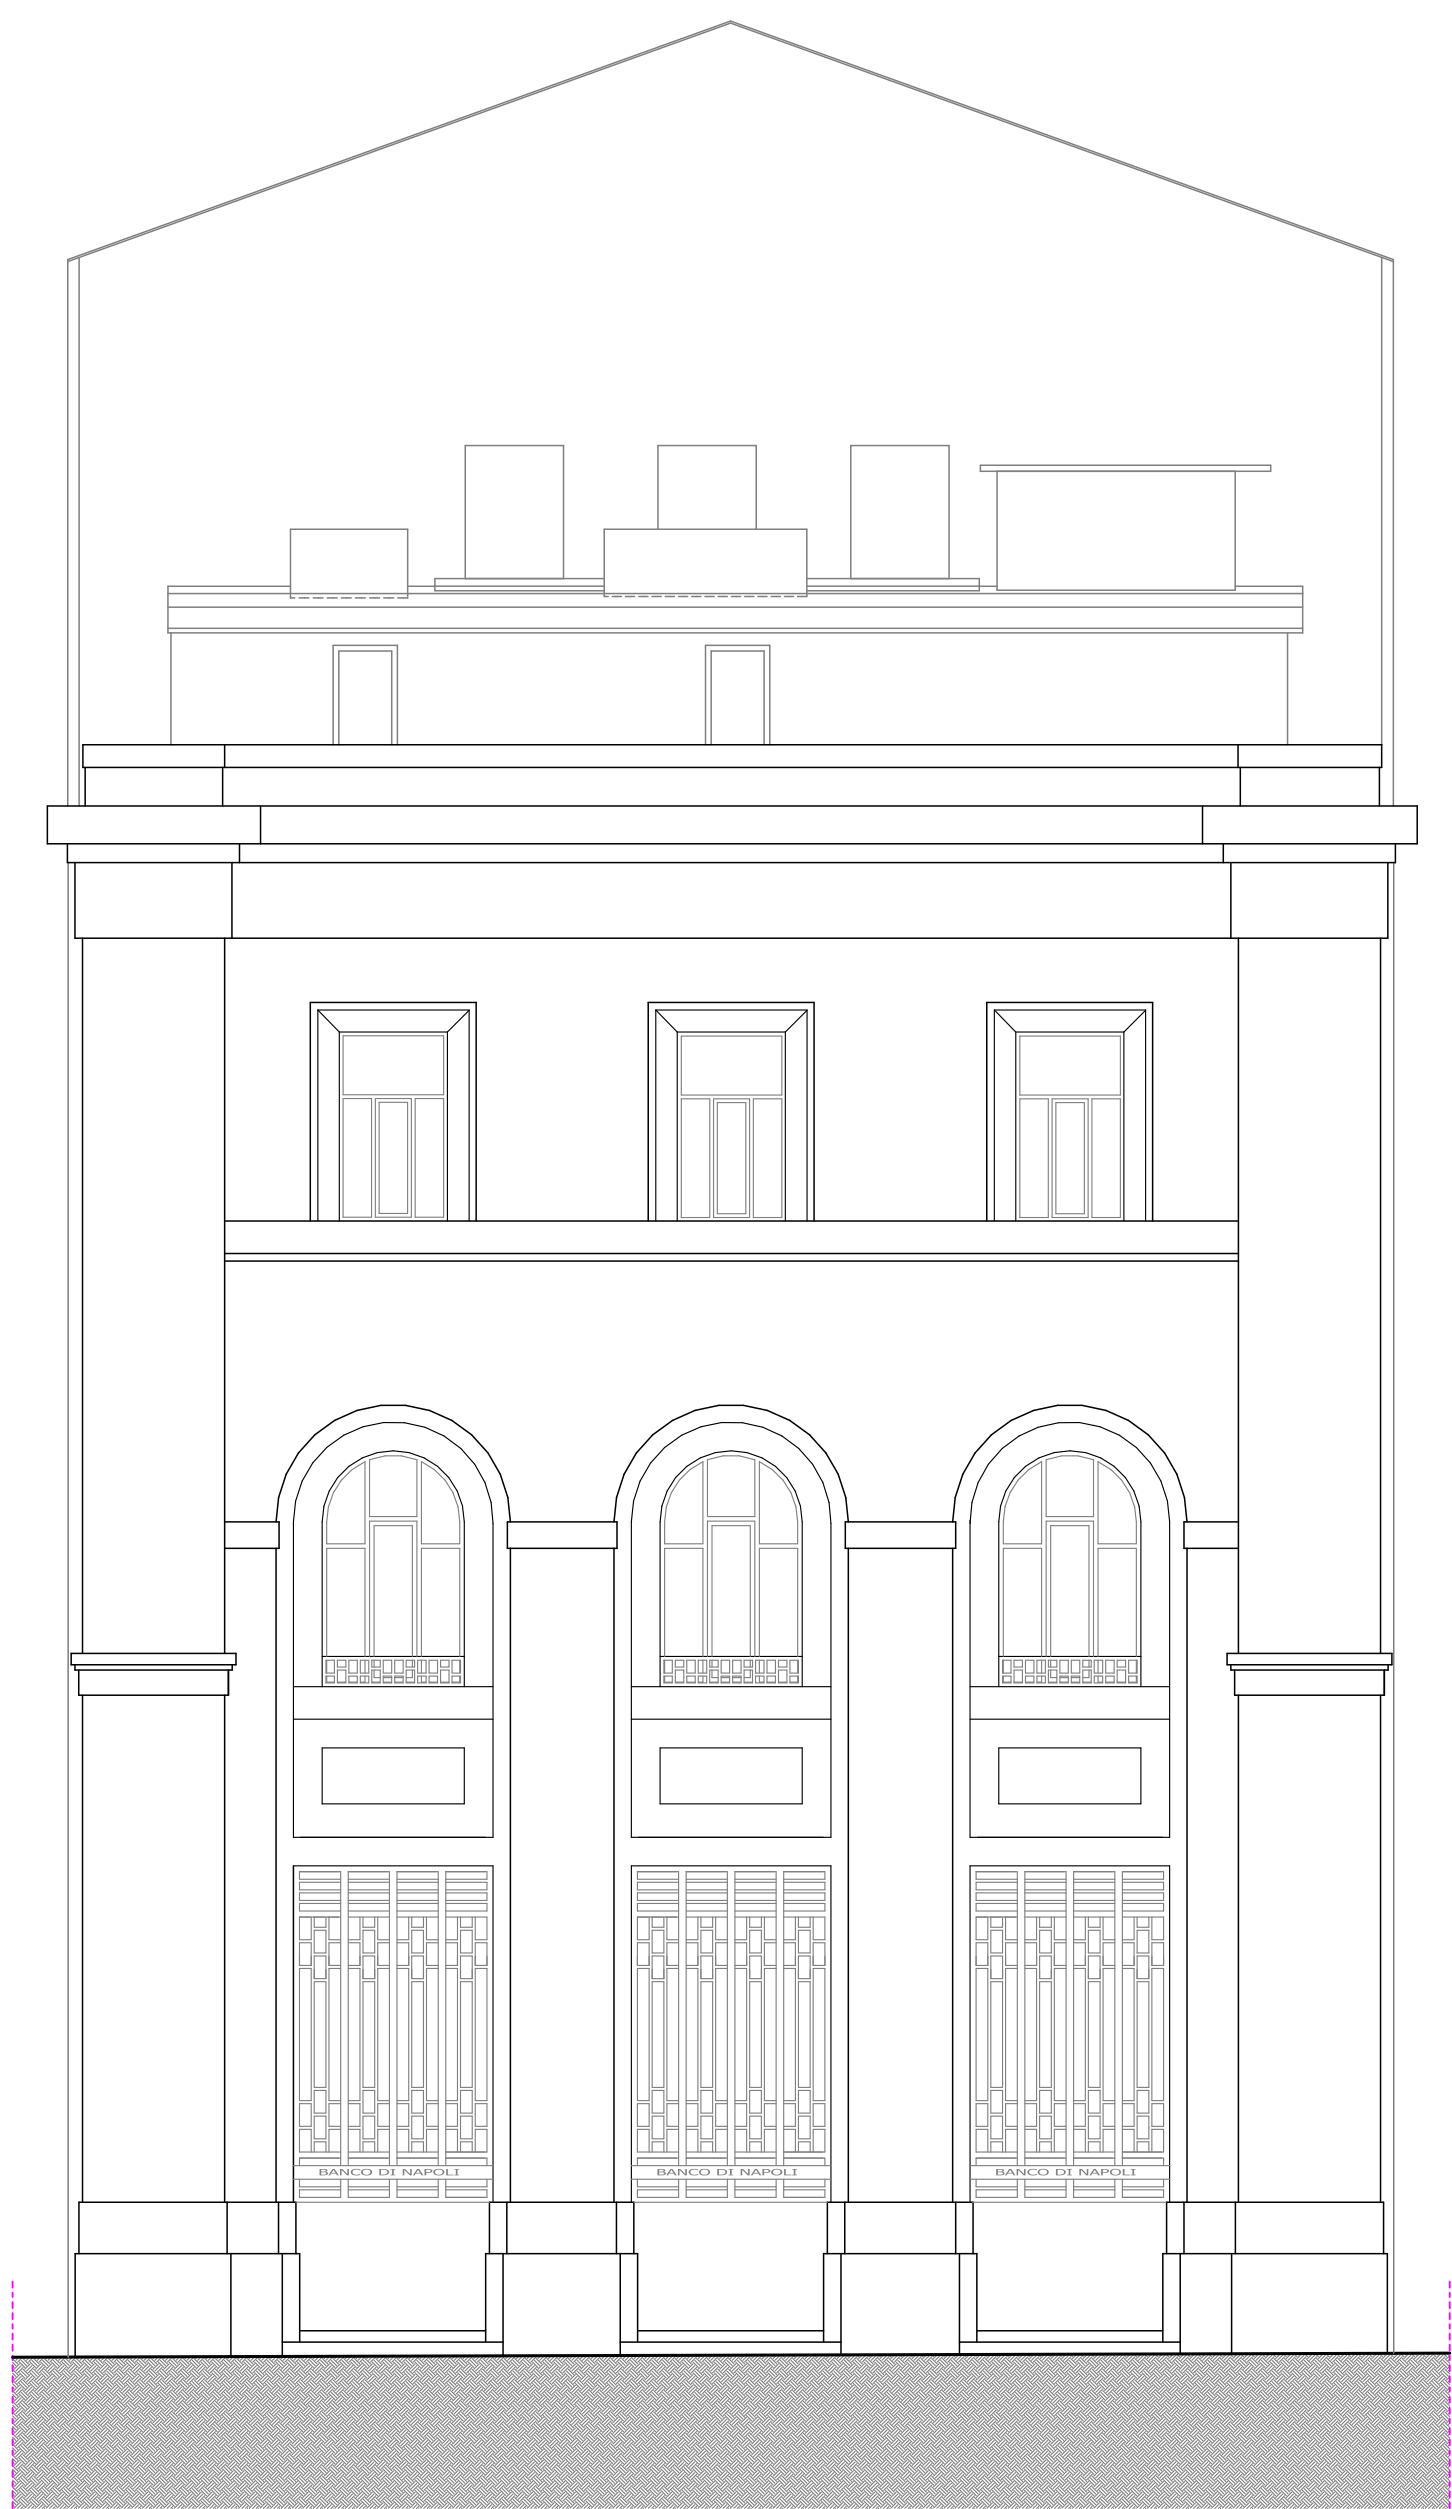

Prospetto su Corso Umberto I



Sezione Longitudinale "A-A"

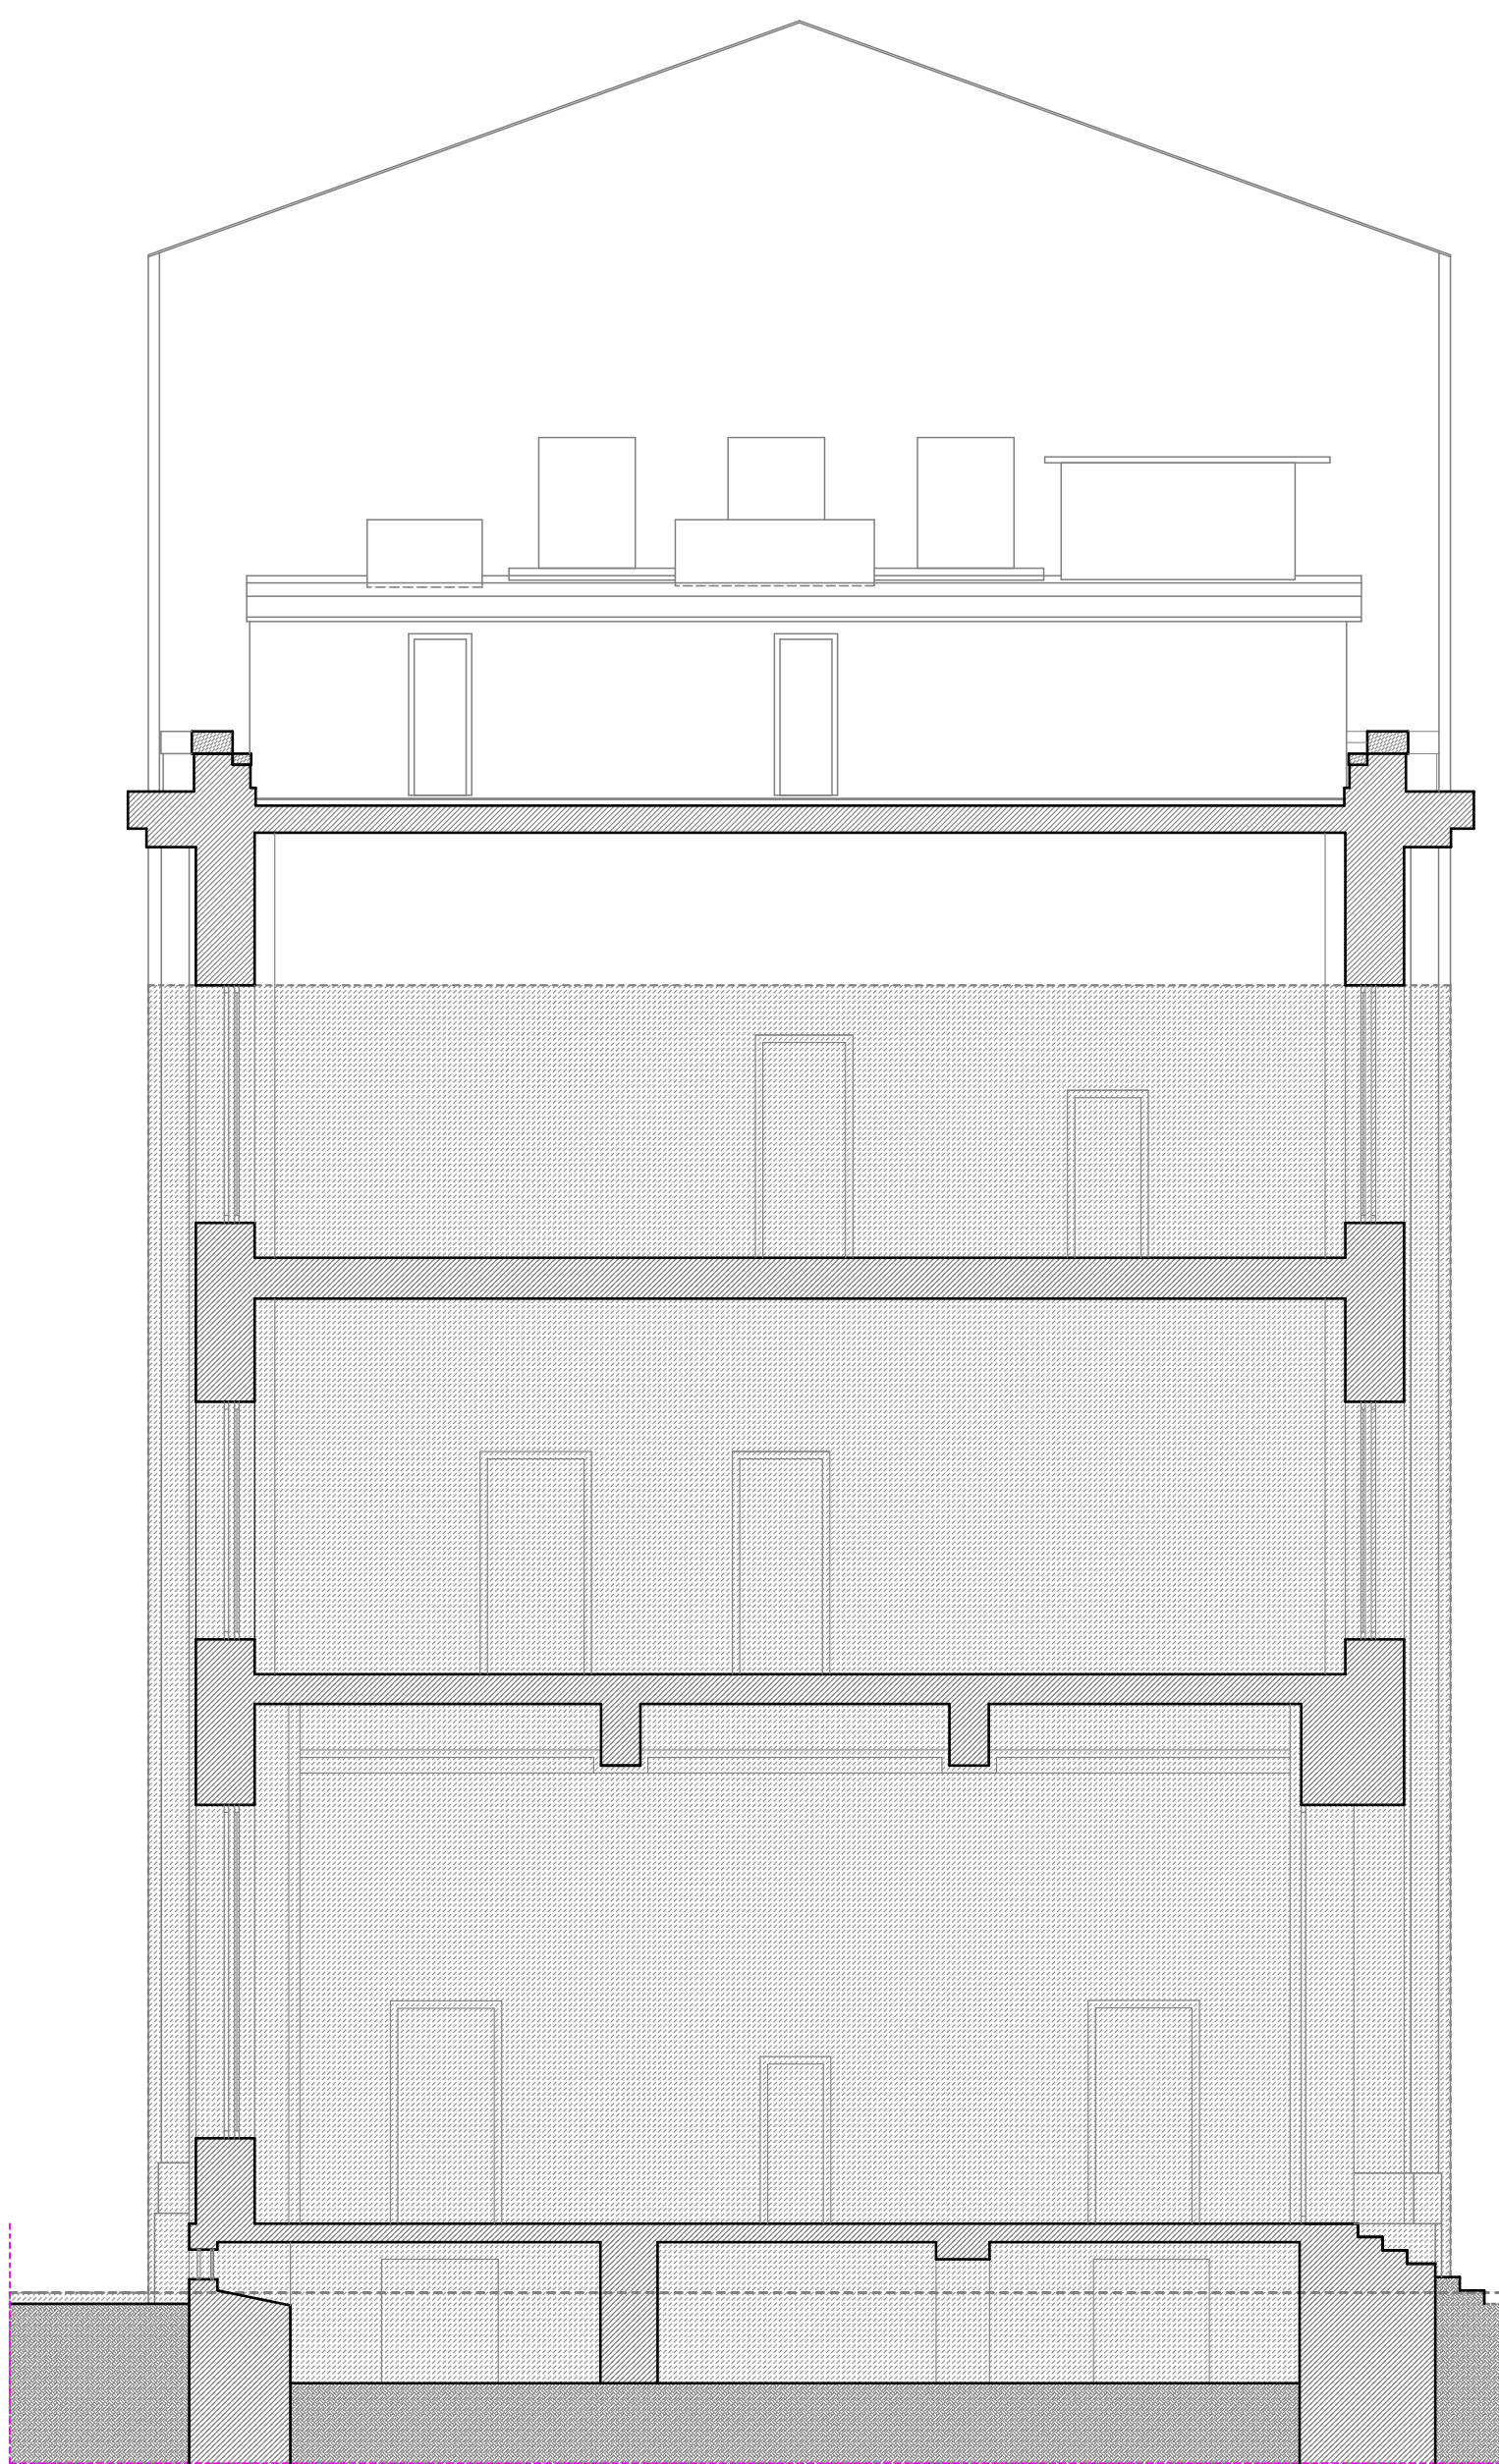

Sezione Trasversale "B-B"