



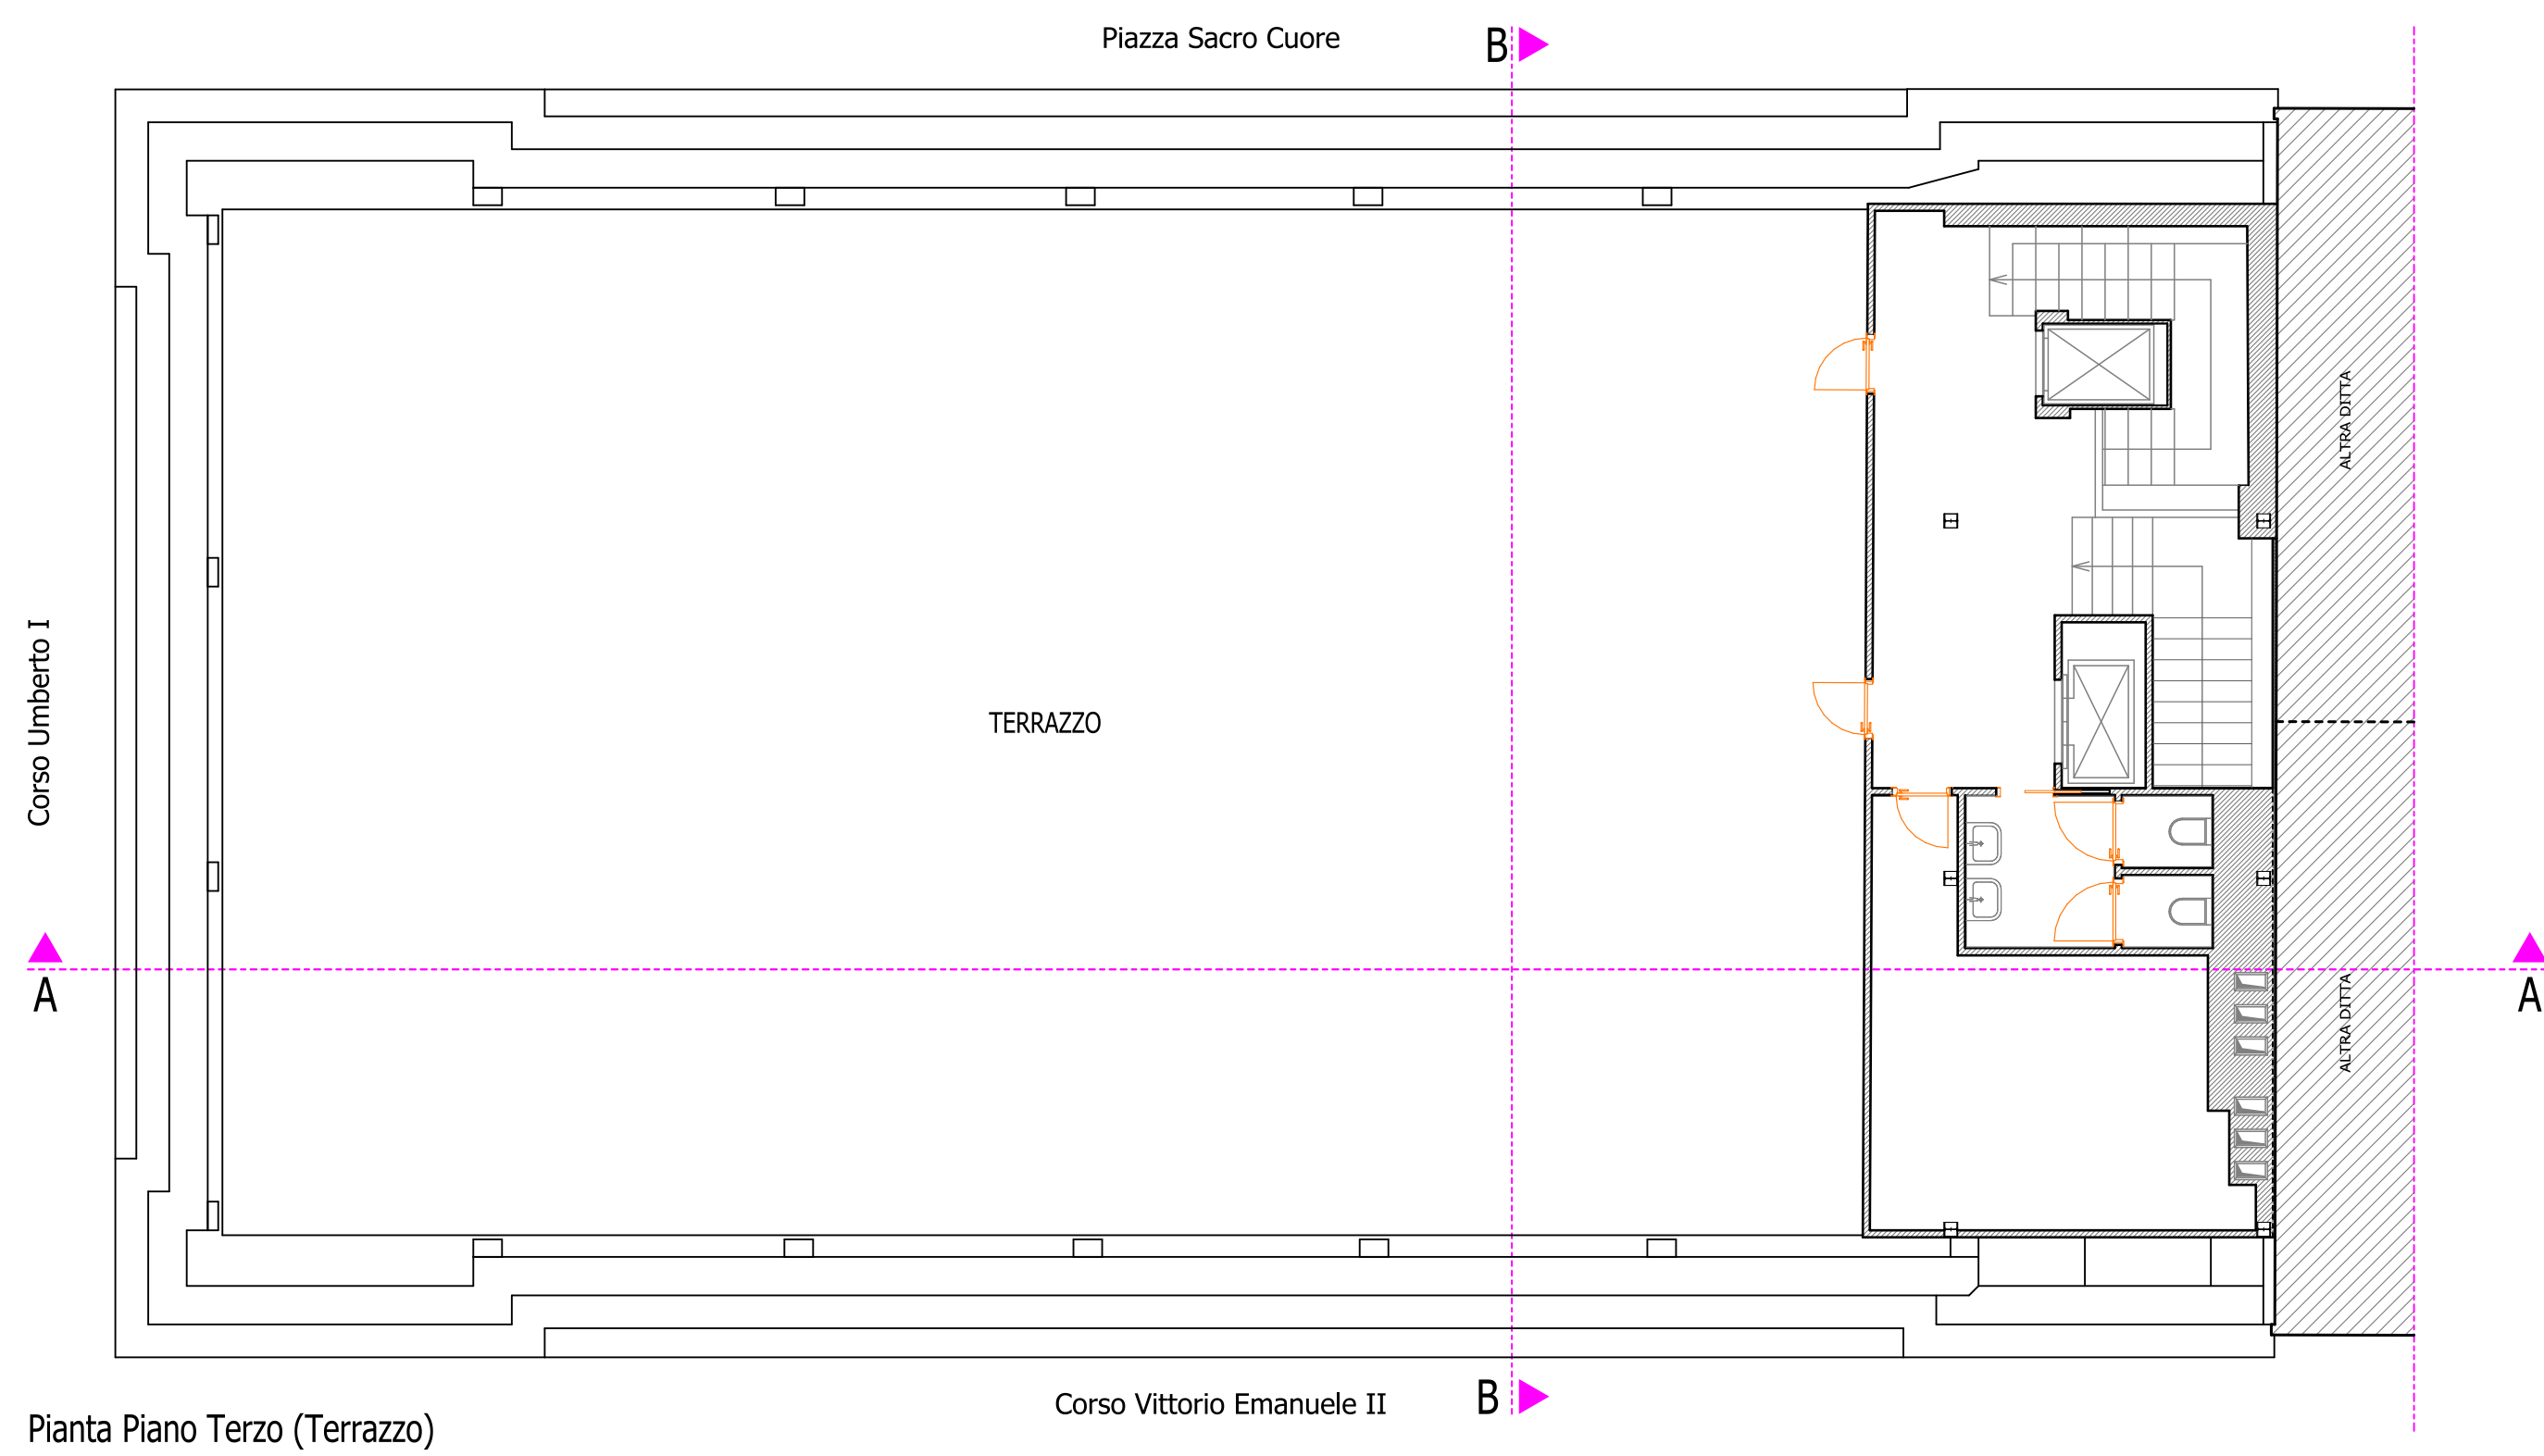

Pianta Piano Terzo (Terrazzo)

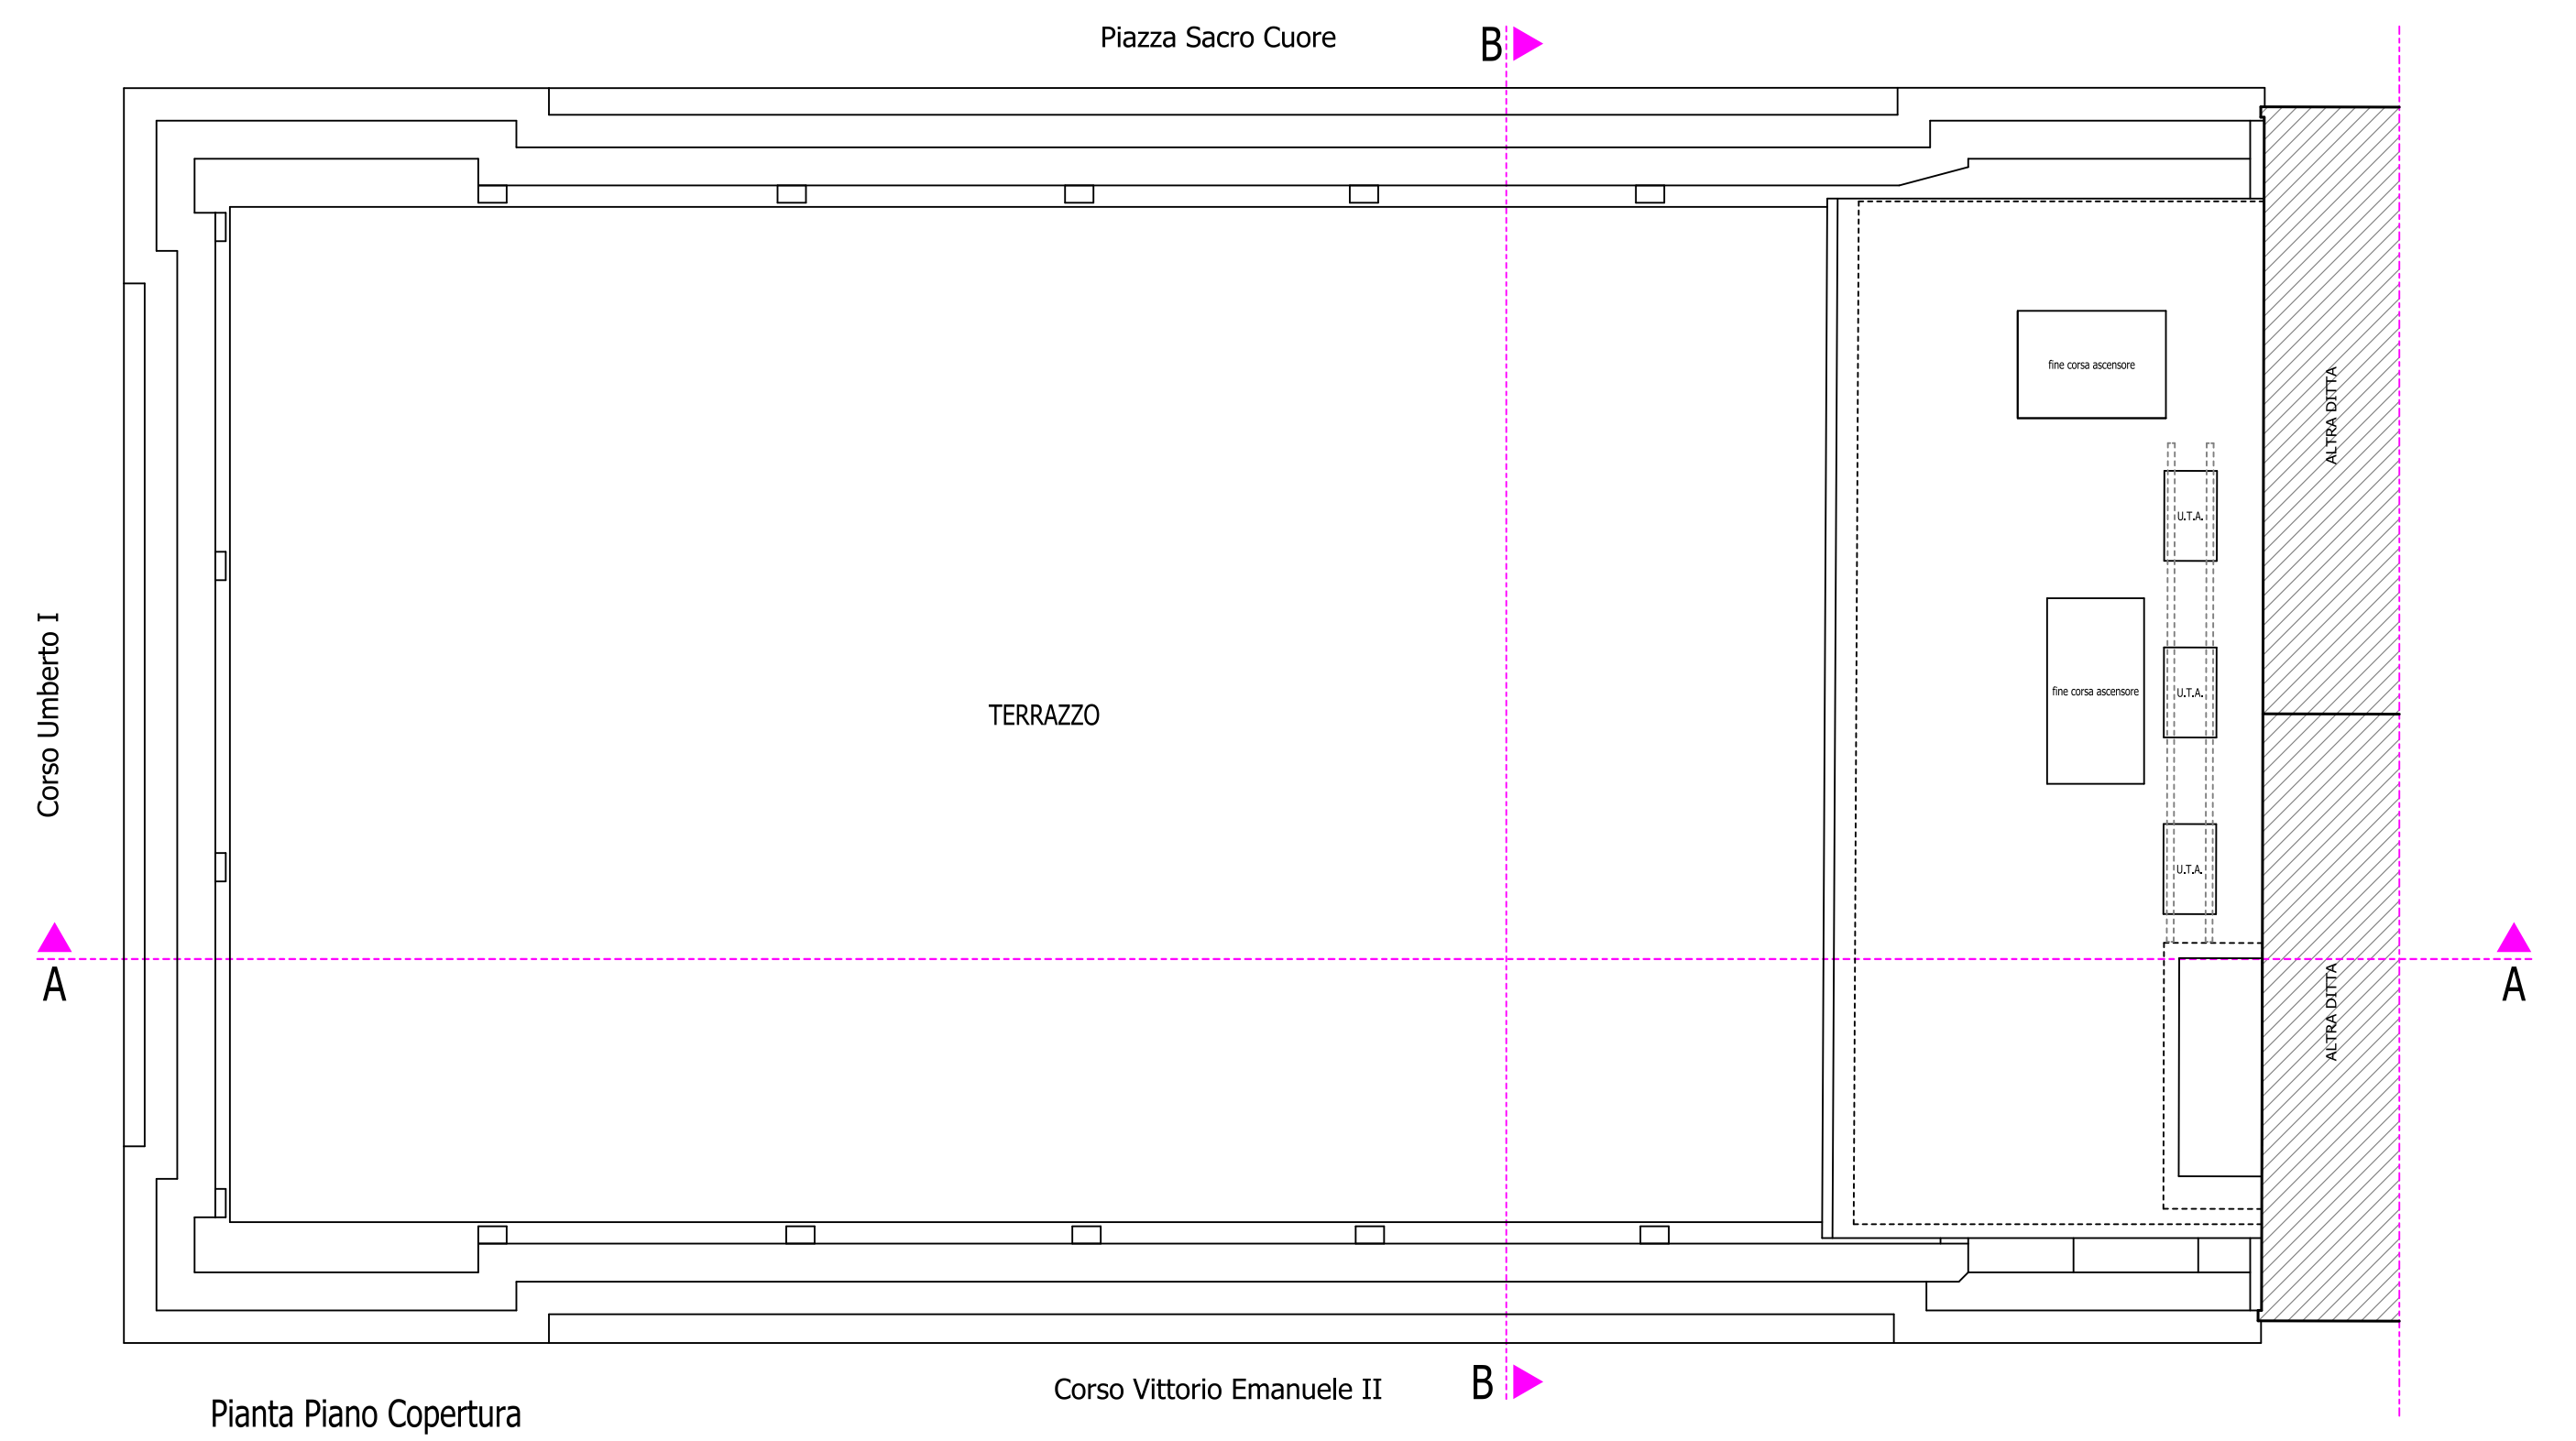

Pianta Piano Copertura



Prospetto su Corso Vittorio Emanuele II



Prospetto su P.zza Sacro Cuore